



PLANTA ARQUITECTONICA
 CASA HABITACION CONSTRUCION DE 73.42 M²
 AREA DE CONSTRUCCION DE SERVIDOR 12.07 M²
 PLANTA SALA MEDIDAS LIBRES

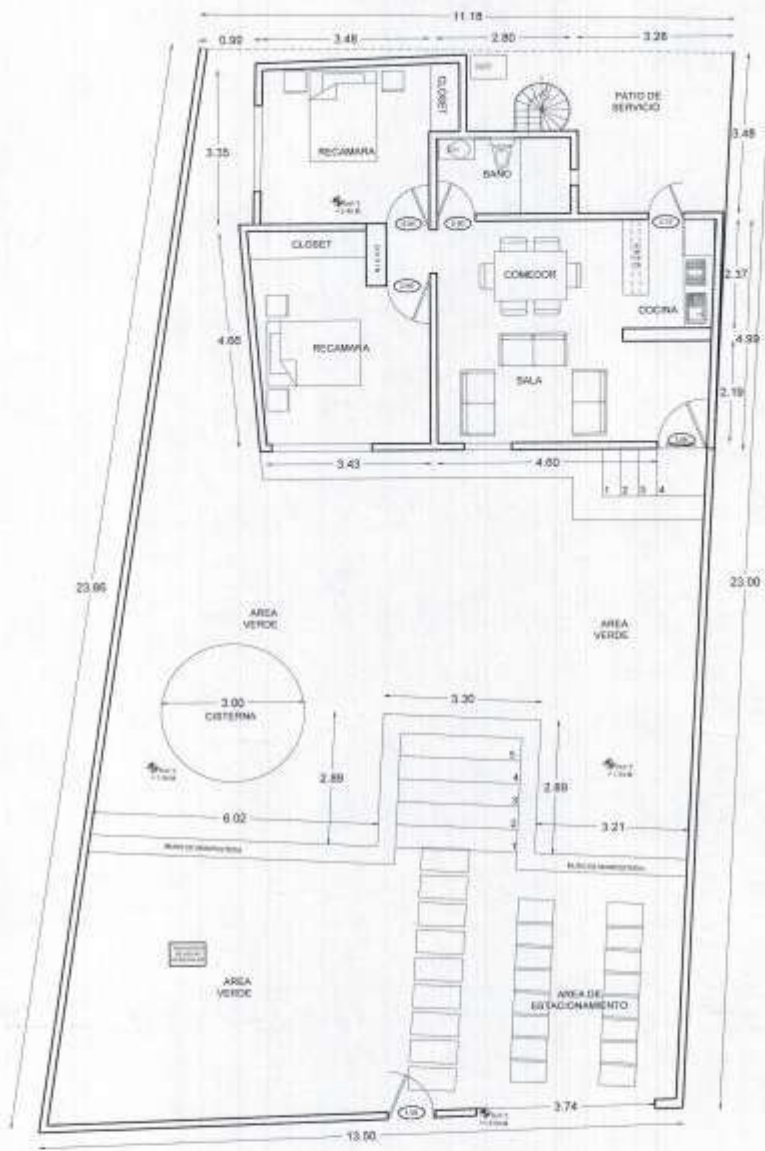

PLANTA ARQUITECTONICA
 CASA HABITACION CONSTRUCION DE 73.42 M²
 AREA DE CONSTRUCCION DE SERVIDOR 12.07 M²
 PLANTA SALA MEDIDAS LIBRES

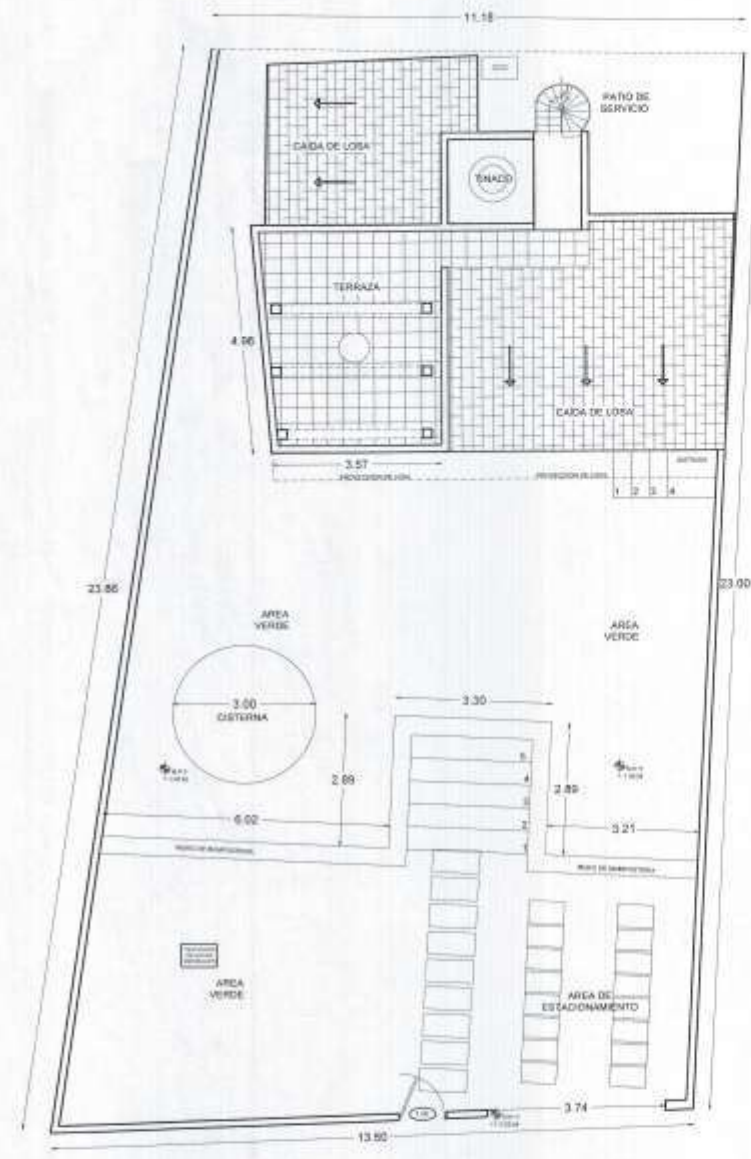

PLANTA ARQUITECTONICA
 CASA HABITACION CONSTRUCION DE 73.42 M²
 AREA DE CONSTRUCCION DE SERVIDOR 12.07 M²
 PLANTA DE AZOTEA MEDIDAS LIBRES

PROYECTO:		
CASA HABITACION		
A-1	PLANO:	PLANTA ARQUITECTÓNICA
		1 NIVEL
		DIRECCIÓN: LOTE 10, MZA "B" RESIDENCIAL BOSQUES, TOTOLAPAN, MOR.
		ESCALA: 1:75