


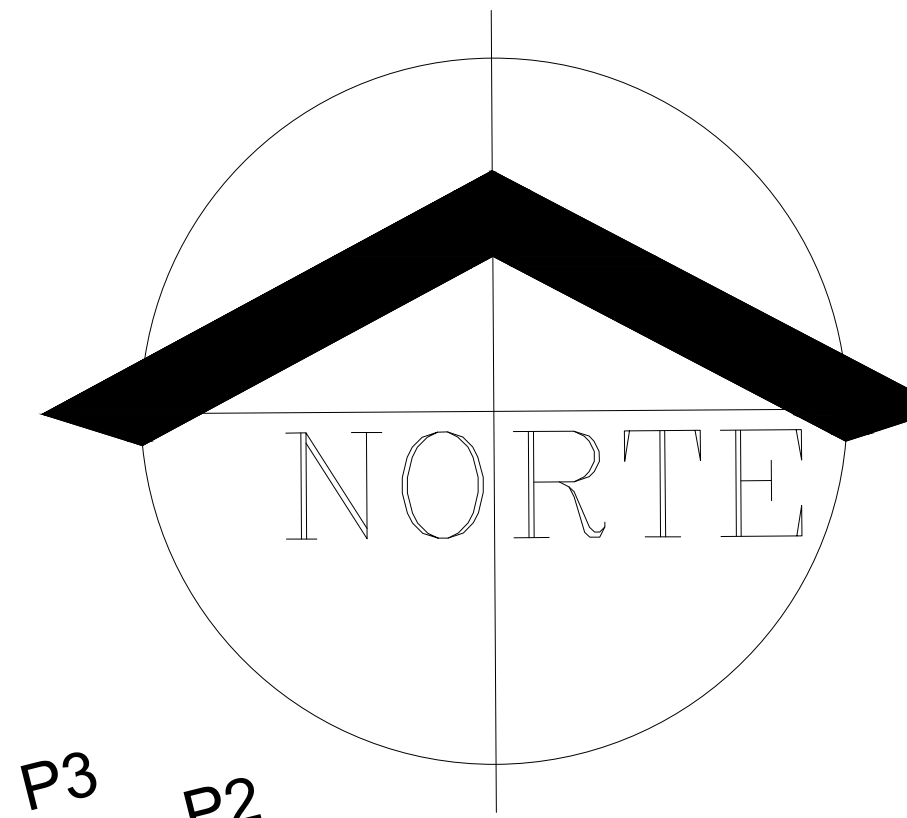

FRACCIONAMIENTO
"VILLA ANTARES"



AREAS DE LOTES VENDIBLES

MANZANA 1	
LOTE 1	522.20 M2
LOTE 2	290.00 M2
LOTE 3	290.00 M2
LOTE 4	290.00 M2
LOTE 5	290.00 M2
LOTE 6	290.00 M2
LOTE 7	290.00 M2
LOTE 8	290.00 M2
LOTE 9	290.00 M2
LOTE 10	290.00 M2
LOTE 11	314.61 M2
LOTE 12	360.05 M2
LOTE 13	296.21 M2
LOTE 14	190.10 M2
LOTE 15	190.10 M2
LOTE 16	190.10 M2
LOTE 17	189.93 M2
LOTE 18	286.48 M2

AREAS DE LOTES VENDIBLES


MANZANA 2	
LOTE 1	235.94 M2
LOTE 2	210.00 M2
LOTE 3	210.00 M2
LOTE 4	210.00 M2
LOTE 5	210.00 M2
LOTE 6	1,680.00 M2
LOTE 7	202.54 M2
LOTE 8	202.58 M2
LOTE 9	176.61 M2
LOTE 10	204.18 M2
LOTE 11	210.00 M2
LOTE 12	210.00 M2
LOTE 13	210.00 M2
LOTE 14	210.00 M2
LOTE 15	210.00 M2
LOTE 16	210.00 M2
LOTE 17	247.08 M2

AREAS DE LOTES VENDIBLES

MANZANA 3	
LOTE 1	240.00 M2
LOTE 2	240.00 M2
LOTE 3	240.00 M2
LOTE 4	362.45 M2
LOTE 5	288.00 M2
LOTE 6	282.37 M2
LOTE 7	256.40 M2
LOTE 8	234.26 M2
LOTE 9	212.12 M2
LOTE 10	292.36 M2
LOTE 11	181.56 M2
LOTE 12	181.13 M2


AREAS DE LOTES VENDIBLES

MANZANA 4	
LOTE 1	259.09 M2
LOTE 2	273.17 M2
LOTE 3	226.20 M2
LOTE 4	226.20 M2
LOTE 5	226.20 M2
LOTE 6	207.45 M2

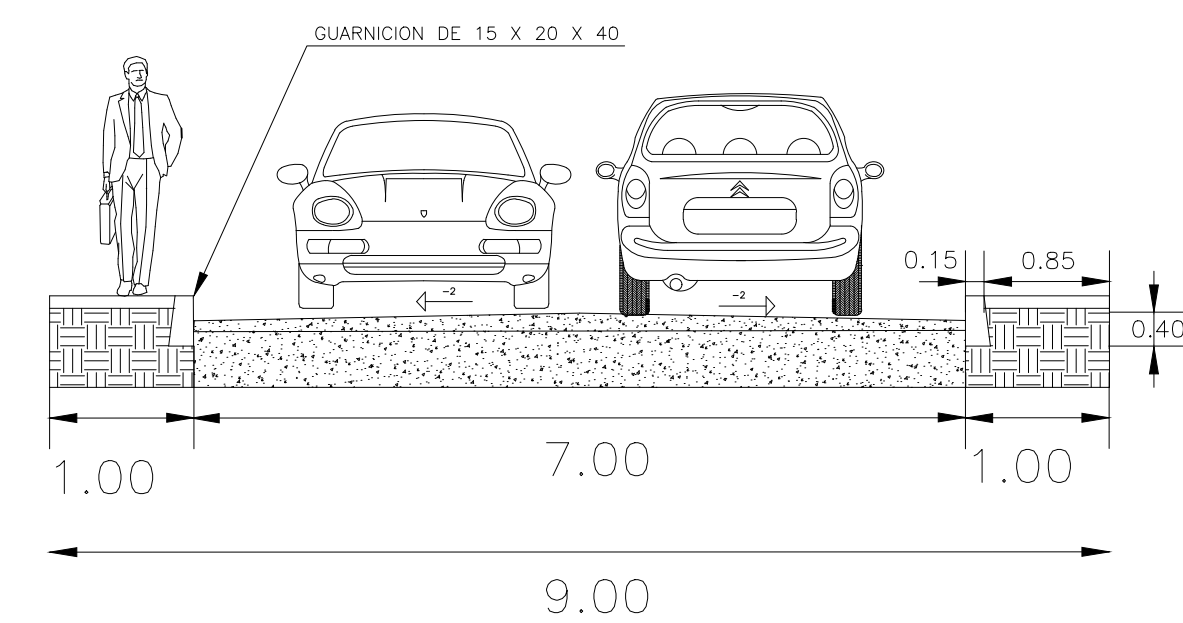

DETALLE DE VIALIDAD

Croquis de Localización:

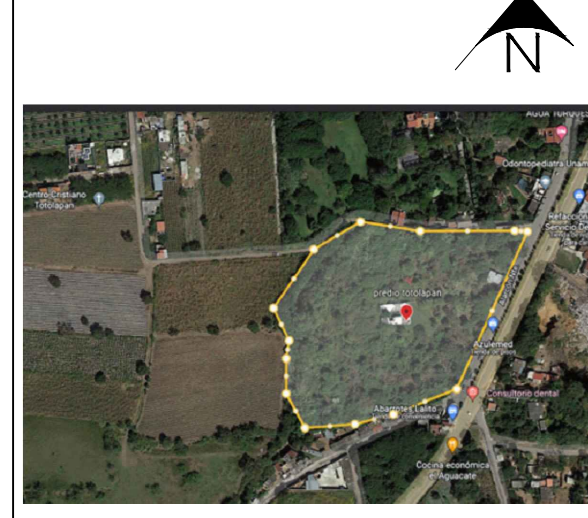

SIMBOLOGÍA

- 10.00 MEDIDA DE TERRENO
- 268.00 ÁREA DE LOTE
- ① NUMERO DE LOTE
- P2 PUNTO LEVANTADO
- PB PUNTO BASE ESTACIÓN
- 🌳 UBICACION DE ARBOL

DATOS DE PROYECTO

LOTIFICACIÓN DE FRACCIONAMIENTO
"VILLA ANTARES"
EN TOTOLAPAN, MORELOS

TOTOLAPAN, MORELOS

Proyecto:
FRACCIONAMIENTO
"VILLA ANTARES"

Plano: **PLANO TOPOGRAFICO Y DE DIVISION "VILLA ANTARES"** No. Plano: **01**

Proyecto: **ARG. ALFREDO COLON MARTINEZ**

Levantó: **ING. ARG. DIANA LAURA GARCIA ALADINO**
ARG. ALFREDO COLON MARTINEZ

Nombre del Proyecto: **AFT DESARROLLADO POR DECOINFESA**

Ubicación: **CALLE DE ALARCON SIN BARRIO SAN SEBASTIAN TOTOLAPAN MORELOS.** Clave Catastral: **5900-01-000-461**
Fecha: **24/08/2024** Escala: **1:400**

PROPIETARIO DEL PREDIO

AFT DESARROLLADO POR DECOINFESA

PERITO RESPONSABLE

ARG. ALFREDO COLON MARTINEZ
CEDULA PROFESIONAL: 11794390