


MEDIDAS A EJES  
PLANO ARQUITECTONICO  
AREA DE CONSTRUCCION 103.15 M2

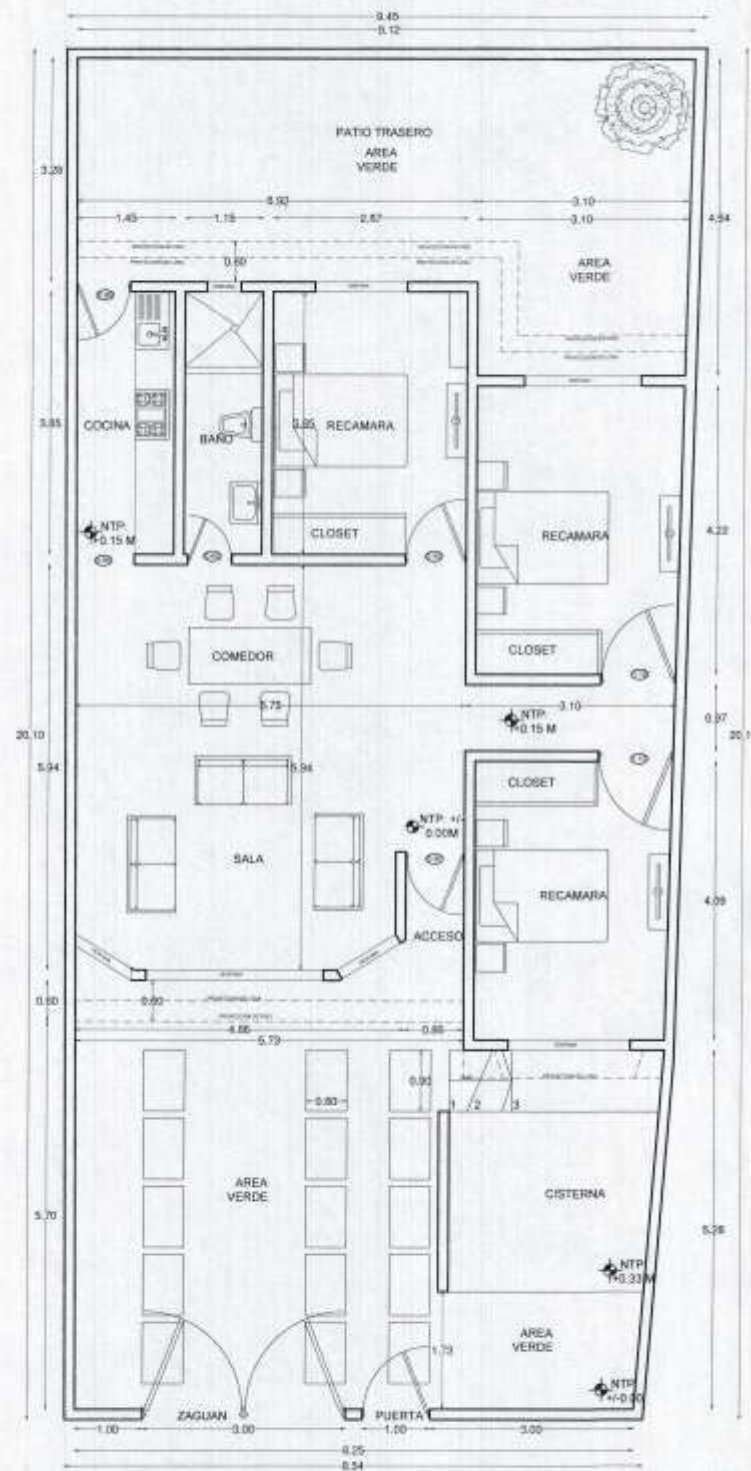

MEDIDAS INTERIORES  
PLANO ARQUITECTONICO  
AREA DE CONSTRUCCION 103.15 M2

PROYECTO		
<b>CASA HABITACIÓN</b>		
<b>A-1</b>	PLANO: <b>PLANTA ARQUITECTÓNICA</b>	DIRECCIÓN: LOTE 14 MZ-G, JARDINES DE JERICÓ, COLONIA EL ASTILLERO, ATLATLAHUACAN MORELOS.
	<b>PLANTA BAJA</b>	
	AREA DE CONSTRUCCION: <b>103.15 M2</b>	ESCALA: <b>1:50</b>